ZEICHENERKLÄRUNG

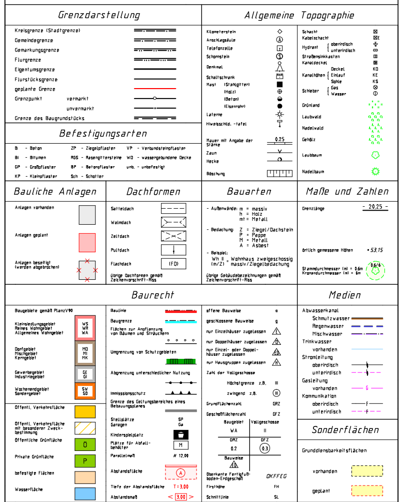

Im übrigen gelten die entsprechenden Zeichenvorschriften ZV - Karte sowie die PlanzV90 und die textlichen Festsetzungen des Bebauungsplanes.
Es wird keine Gewähr dafür übernommen, das das dargestellte Baugelände frei von unterirdischen Leitungen und Bauwerken ist.
Sofern der Plan nicht innerhalb eines Jahres nach Fertigstellung (bzw. Ausfertigung) verwendet wird, ist eine Überprüfung insbesondere der Höhenangaben erforderlich.
Die dargestellten Grenzen entsprechen dem Katasternachweis.

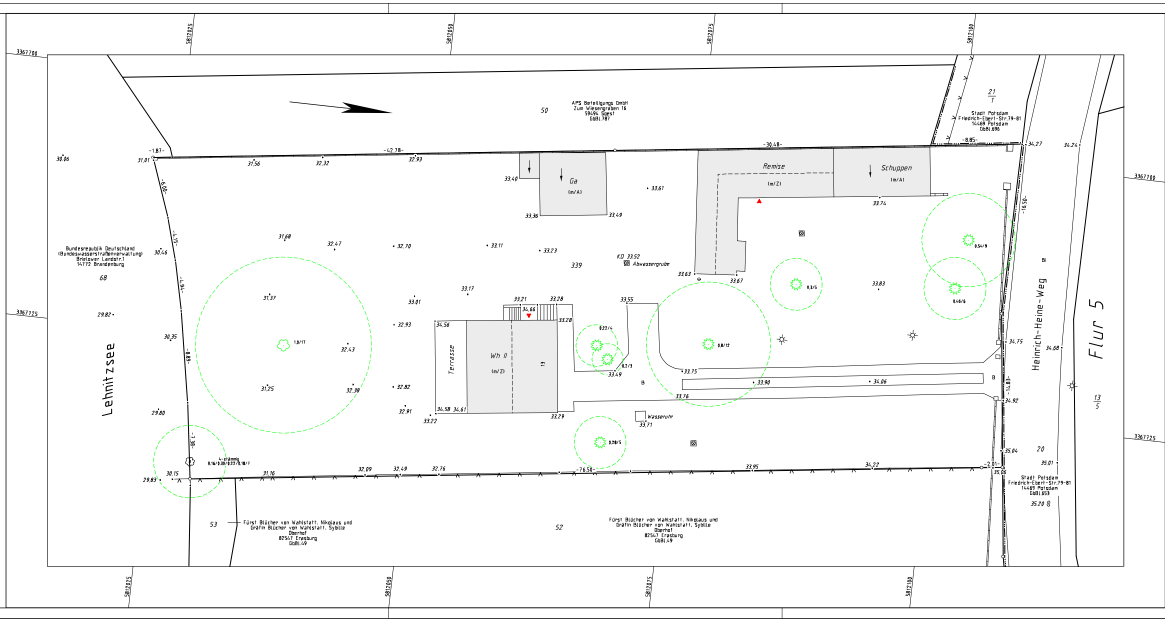

Bund der Öffentlich bestellten Vermessungs-Ingenieure (BDVI)

Öffentlich bestellter Vermessungsingenieur
Bernd Kauffmann
Ketziner Str. 19
14476 Potsdam OT Fahrland
Tel.: 033208 / 51912
Fax: 033208 / 51913
eMail: BKauffmann@t-online.de

Amtlicher Lageplan

Lageplan zum Bauantrag (gem. §§ 2 bis 4 BbgBauVorlV)

Heinrich-Heine-Weg 13

GB-Nr.	051058
LP-Nr.	0
Höhensystem: Lagesystem:	DHHN 92 ETRS 89

Maßstab 1: 200

Dieser Lageplan ist urheberrechtlich geschützt.
Vervielfältigung verboten !

Bauvorhaben:	Neubau eines Einfamilienhauses
Bauherr:	Dr. Karl Neufeldt, Liebherrstraße 1, 80538 München
Landkreis / Gemeinde:	Potsdam / Potsdam

Grundstückseigentümer:	Gemarkung	Flur	Flurstücke	Fläche ha	Fläche a	Fläche m²	Grundb.-Blatt	Lfd. Nr.
Vroni Wonhas, Almeidaweg 23, 82319 Starnberg	Neu Fahrland	2	339		24	95	82	2
			Baugrundstücksfläche:		24	95		

Grundstückseigenschaften:	
Bebauungsplan / Satzung:	Bebaubarkeit nach § 34 BauGB
Baulasten / Grunddienstbarkeiten	keine / keine

Planeigenschaften:	
Stand – Katasterunterlagen:	17.04.2008
Stand – Eigentümerangaben (Katasternachweis):	17.04.2008
Stand – örtlicher Aufnahme:	24.04.2008

Potsdam, 28.04.2008 - Siegel - Öffentlich best. Verm.-Ing.

Angaben gem. § 3 BbgBauVorlV	*Eintragung der geplanten baulichen Anlagen*
Angaben gem. § 4 BbgBauVorlV	~~*Eintragung Stellplätze, Zugang u. Abfallbehälter*~~
Angaben gem. § 5 BbgBauVorlV	~~*Eintragung Schmutz- u. Regenwasserleitung*~~

Projektangaben:

Stand – Projektunterlagen:		
Stand – Änderungen:	***Index:***	***Inhalt:***
	1.	
	2.	
	3.	
	4.	

Nachrichtliche Angaben eingetragen:	*Für die Richtigkeit des Projekteintrages:*	*Zur Kenntnis genommen:*
(Öffentlich best. Verm.-Ing.)	*(Objektplaner)*	*(Bauherr)*

Anmerkungen der Unteren Bauaufsichtsbehörde:

(Stempel)